

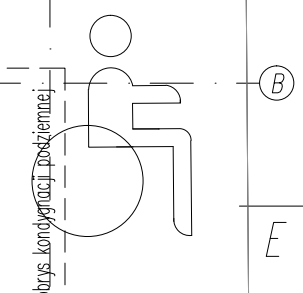
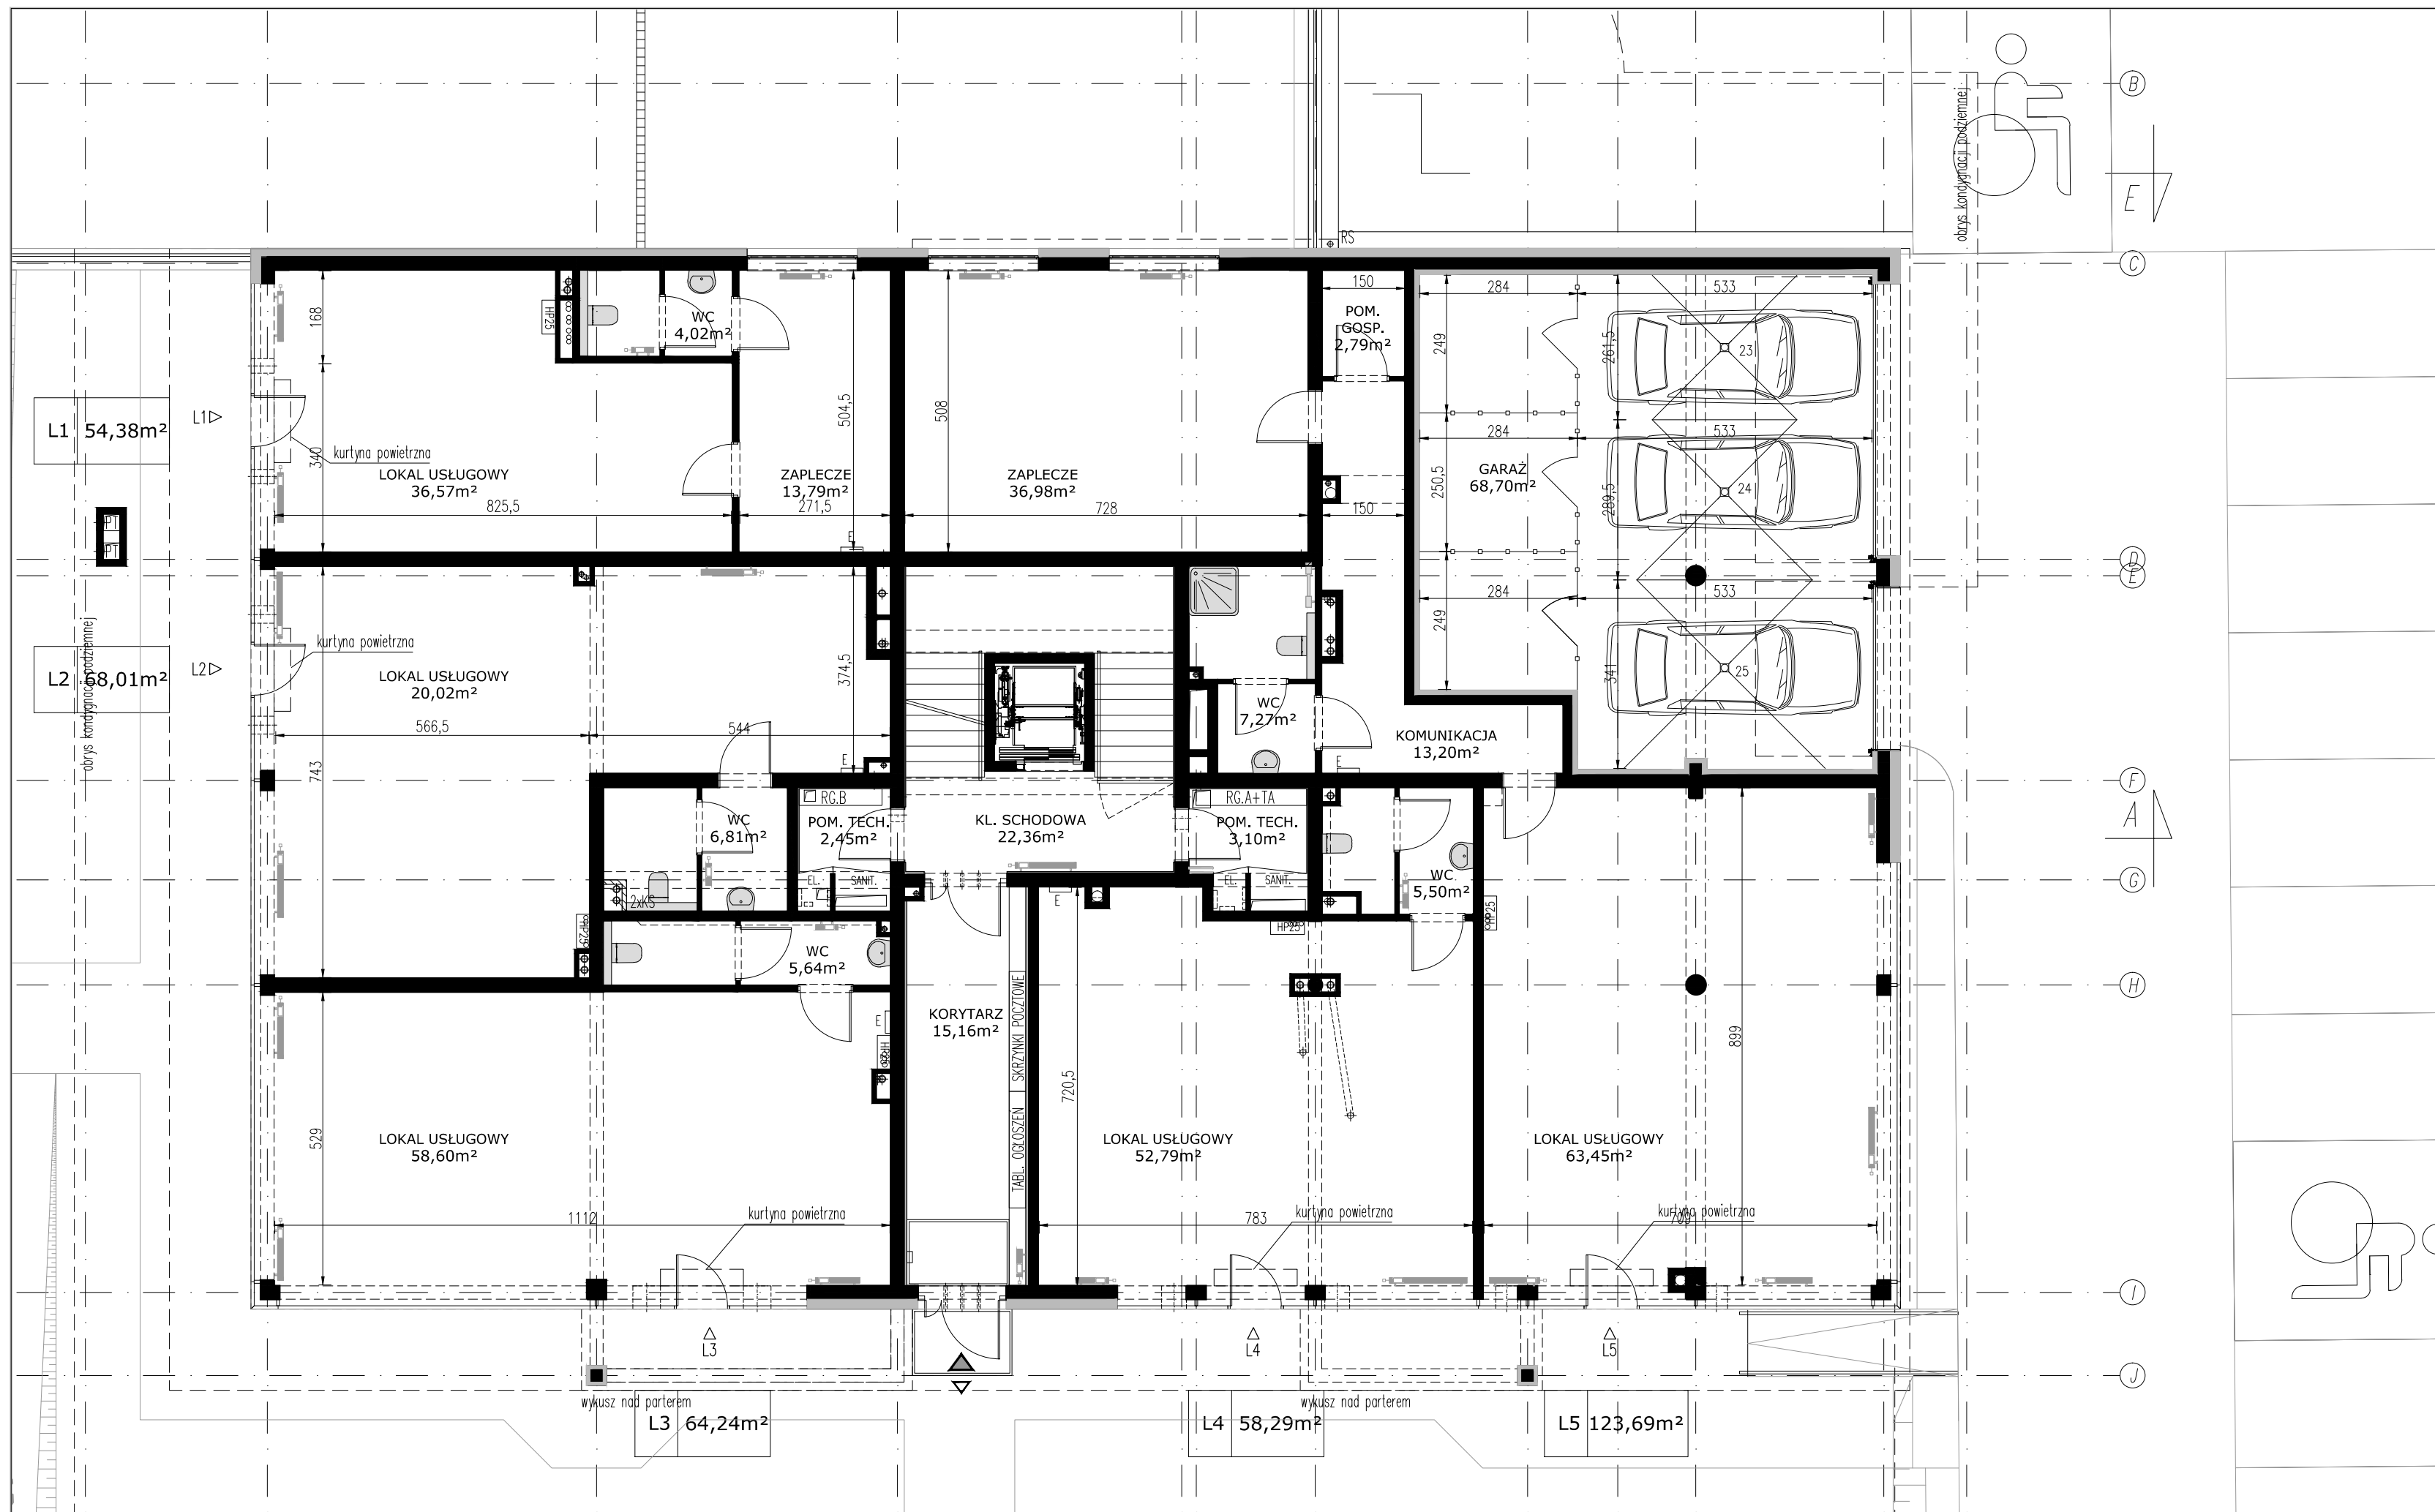
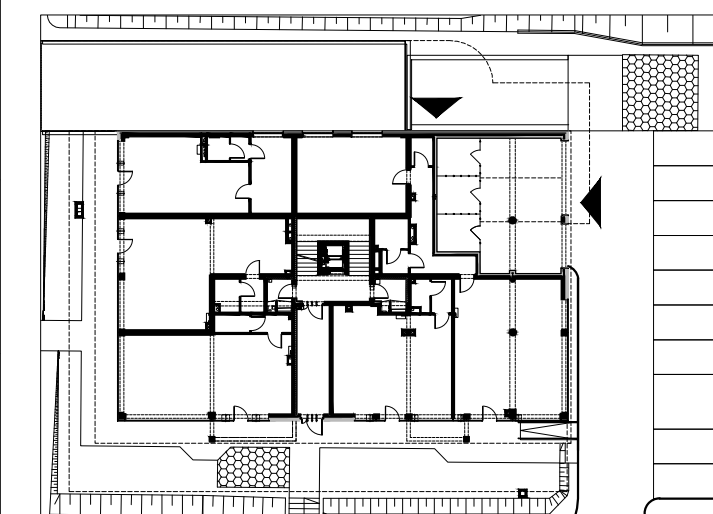
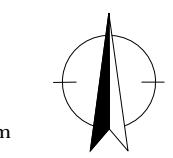


Gdynia, ul. Beniśławskiego
Rzut parteru skala 1:100

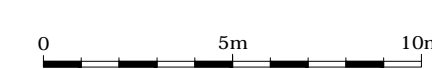

B
C
D
E
F
A
G
H
I
J

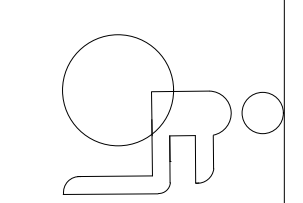

UWAGA:
 • POWIERZCHNIE UŻYTKOWE POMIESZCZEŃ PODANO WG POLSKIEJ NORMY PN-ISO;
 • POWIERZCHNIĘ OGRODU PRZYDOMOWEGO PODANO ŁĄCZNIE Z POW. UTWARDZONĄ (TARASY, OPASKI, KORYTA ODWODNIENIOWE ITP.); POW. MOŻE ULEC ZMIANIE ZE WZGLĘDU NA UKSZTAŁTOWANIE TERENU;